


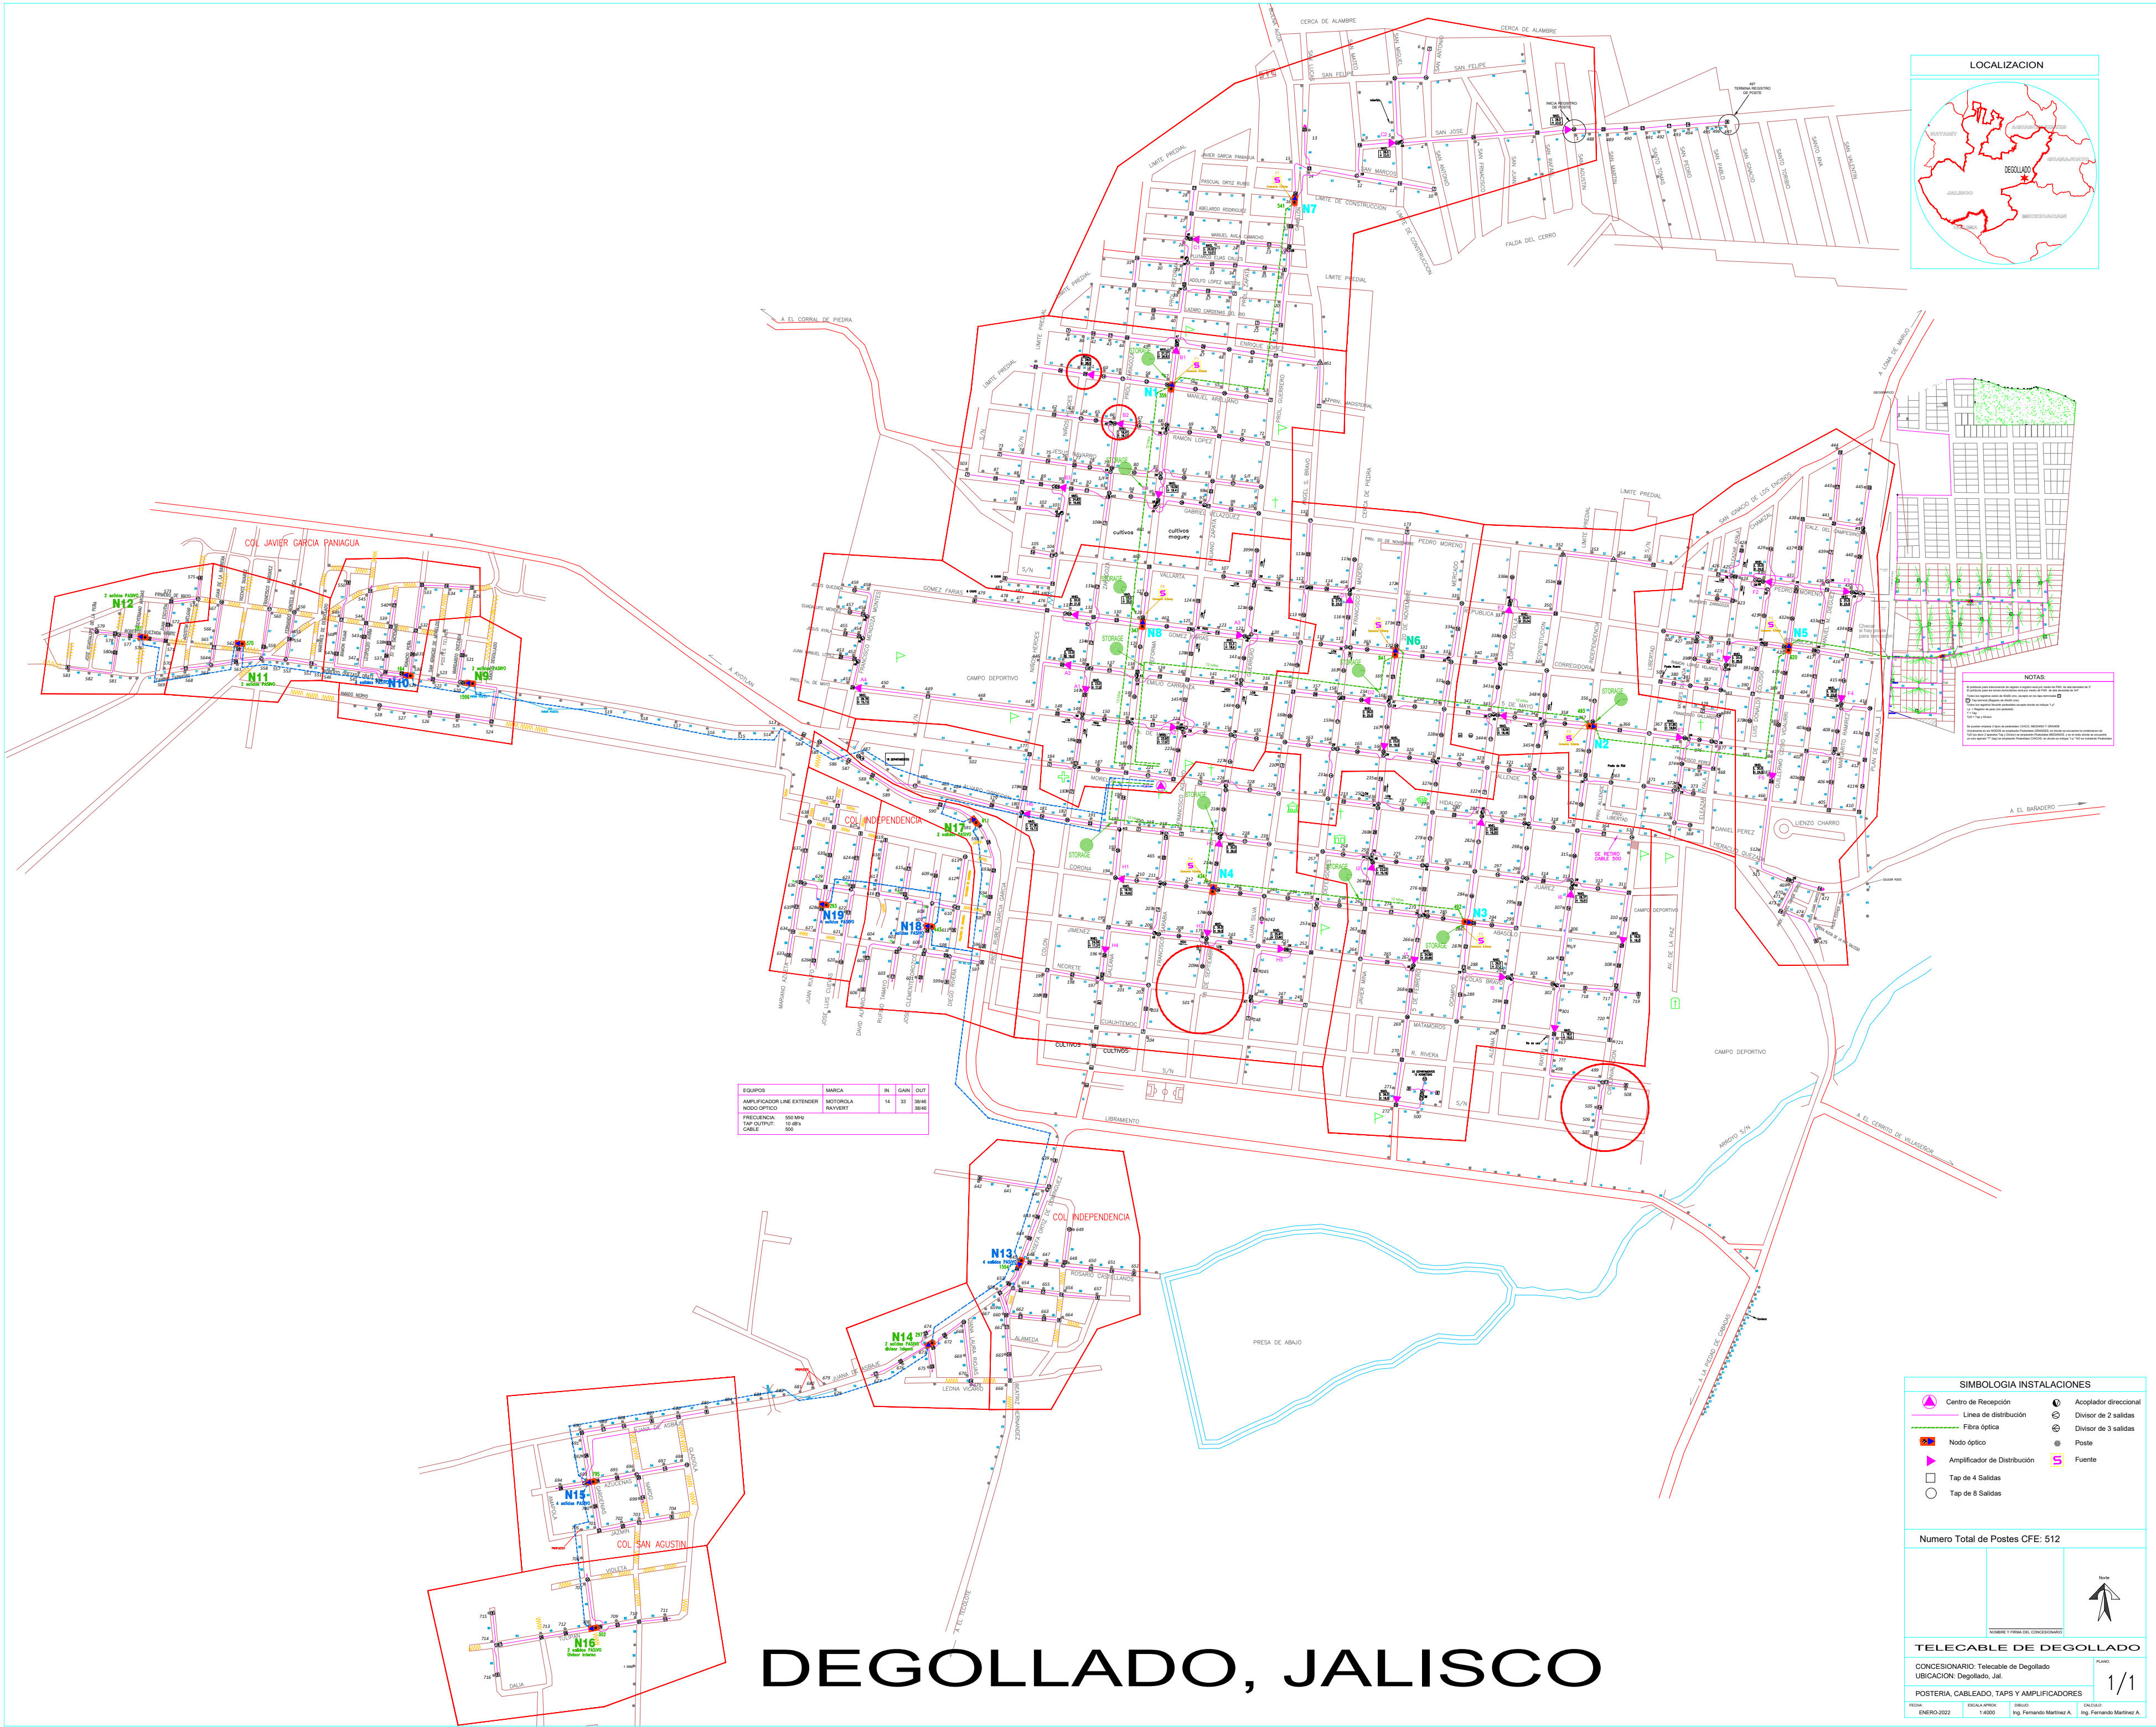

LOCALIZACION



NOTAS:

SIMBOLOGIA INSTALACIONES	
	Centro de Recepción
	Línea de distribución
	Fibra óptica
	Nodo óptico
	Amplificador de Distribución
	Tap de 4 Salidas
	Tap de 8 Salidas
	Acoplador direccional
	Divisor de 2 salidas
	Divisor de 3 salidas
	Poste
	Fuente

Numero Total de Postes CFE: 512

TELECABLE DE DEGOLLADO

CONCESIONARIO: Telecable de Degollado
UBICACION: Degollado, Jal.

POSTERIA, CABLEADO, TAPS Y AMPLIFICADORES

FECHA: ENERO 2022 ESCALA: 1:4000 DISEÑO: Ing. Fernando Martínez A. CALIFICADO: Ing. Fernando Martínez A.

DEGOLLADO, JALISCO